


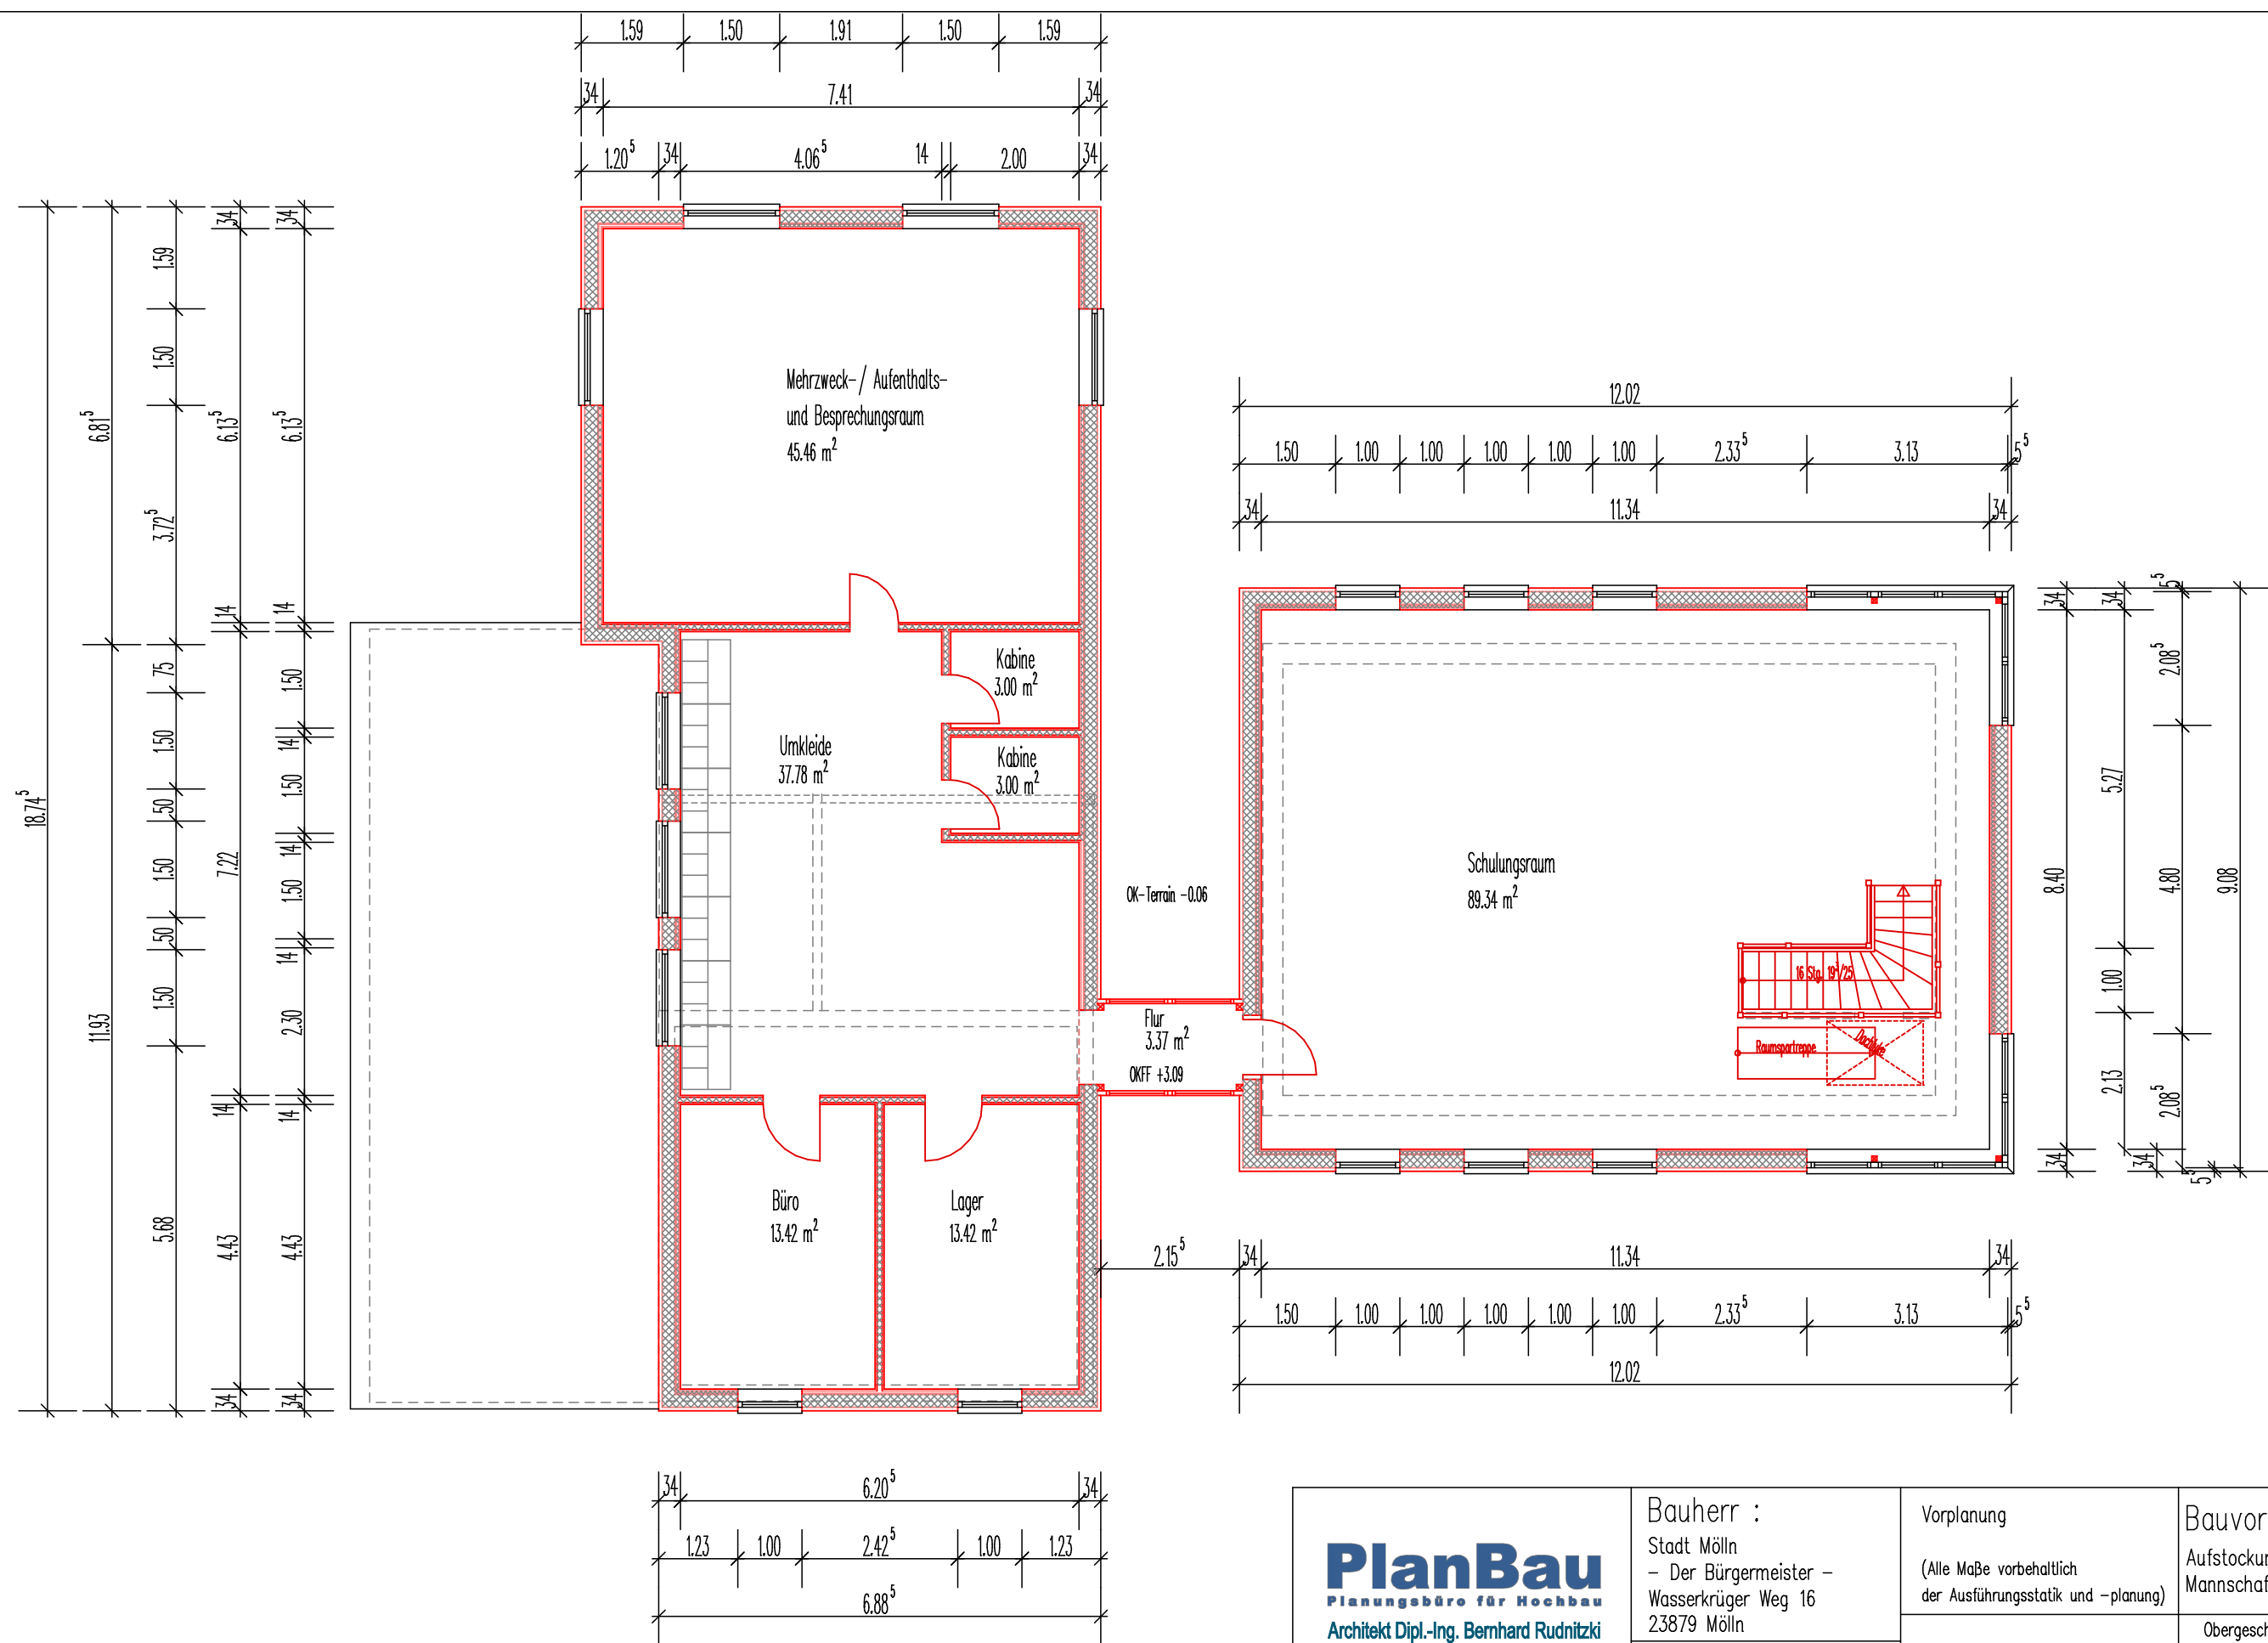

PlanBau
Planungsbüro für Hochbau
Architekt Dipl.-Ing. Bernhard Rudnitzki
Am Höm 26
24326 Ascheberg
Tel.: 04526 - 338 780
Fax: 04526 - 338 779
planbau-rudnitzki@t-online.de

Bauherr :
Stadt Mölln
– Der Bürgermeister –
Wasserkrüger Weg 16
23879 Mölln

Bauort :
Gemeinde: Mölln
Straße: Am Luisenbad 1
Gemarkung: Mölln
Flur: 23
Flurstück: 174 + 245/103 + 38
Grundstücksgröße: 1500 m²

Vorplanung
(Alle Maße vorbehaltlich
der Ausführungsstatik und -planung)

Blatt 04c

Bauvorhaben	
Aufstockung von Geräte- und Mannschaftshaus	
Obergeschoss	Maßstab: 1:100
gez. Rudnitzki	04.09.2018
Blatt 04c	
geä.	Datum
a	12.09.2018
b	13.02.2021
c	24.02.2021