


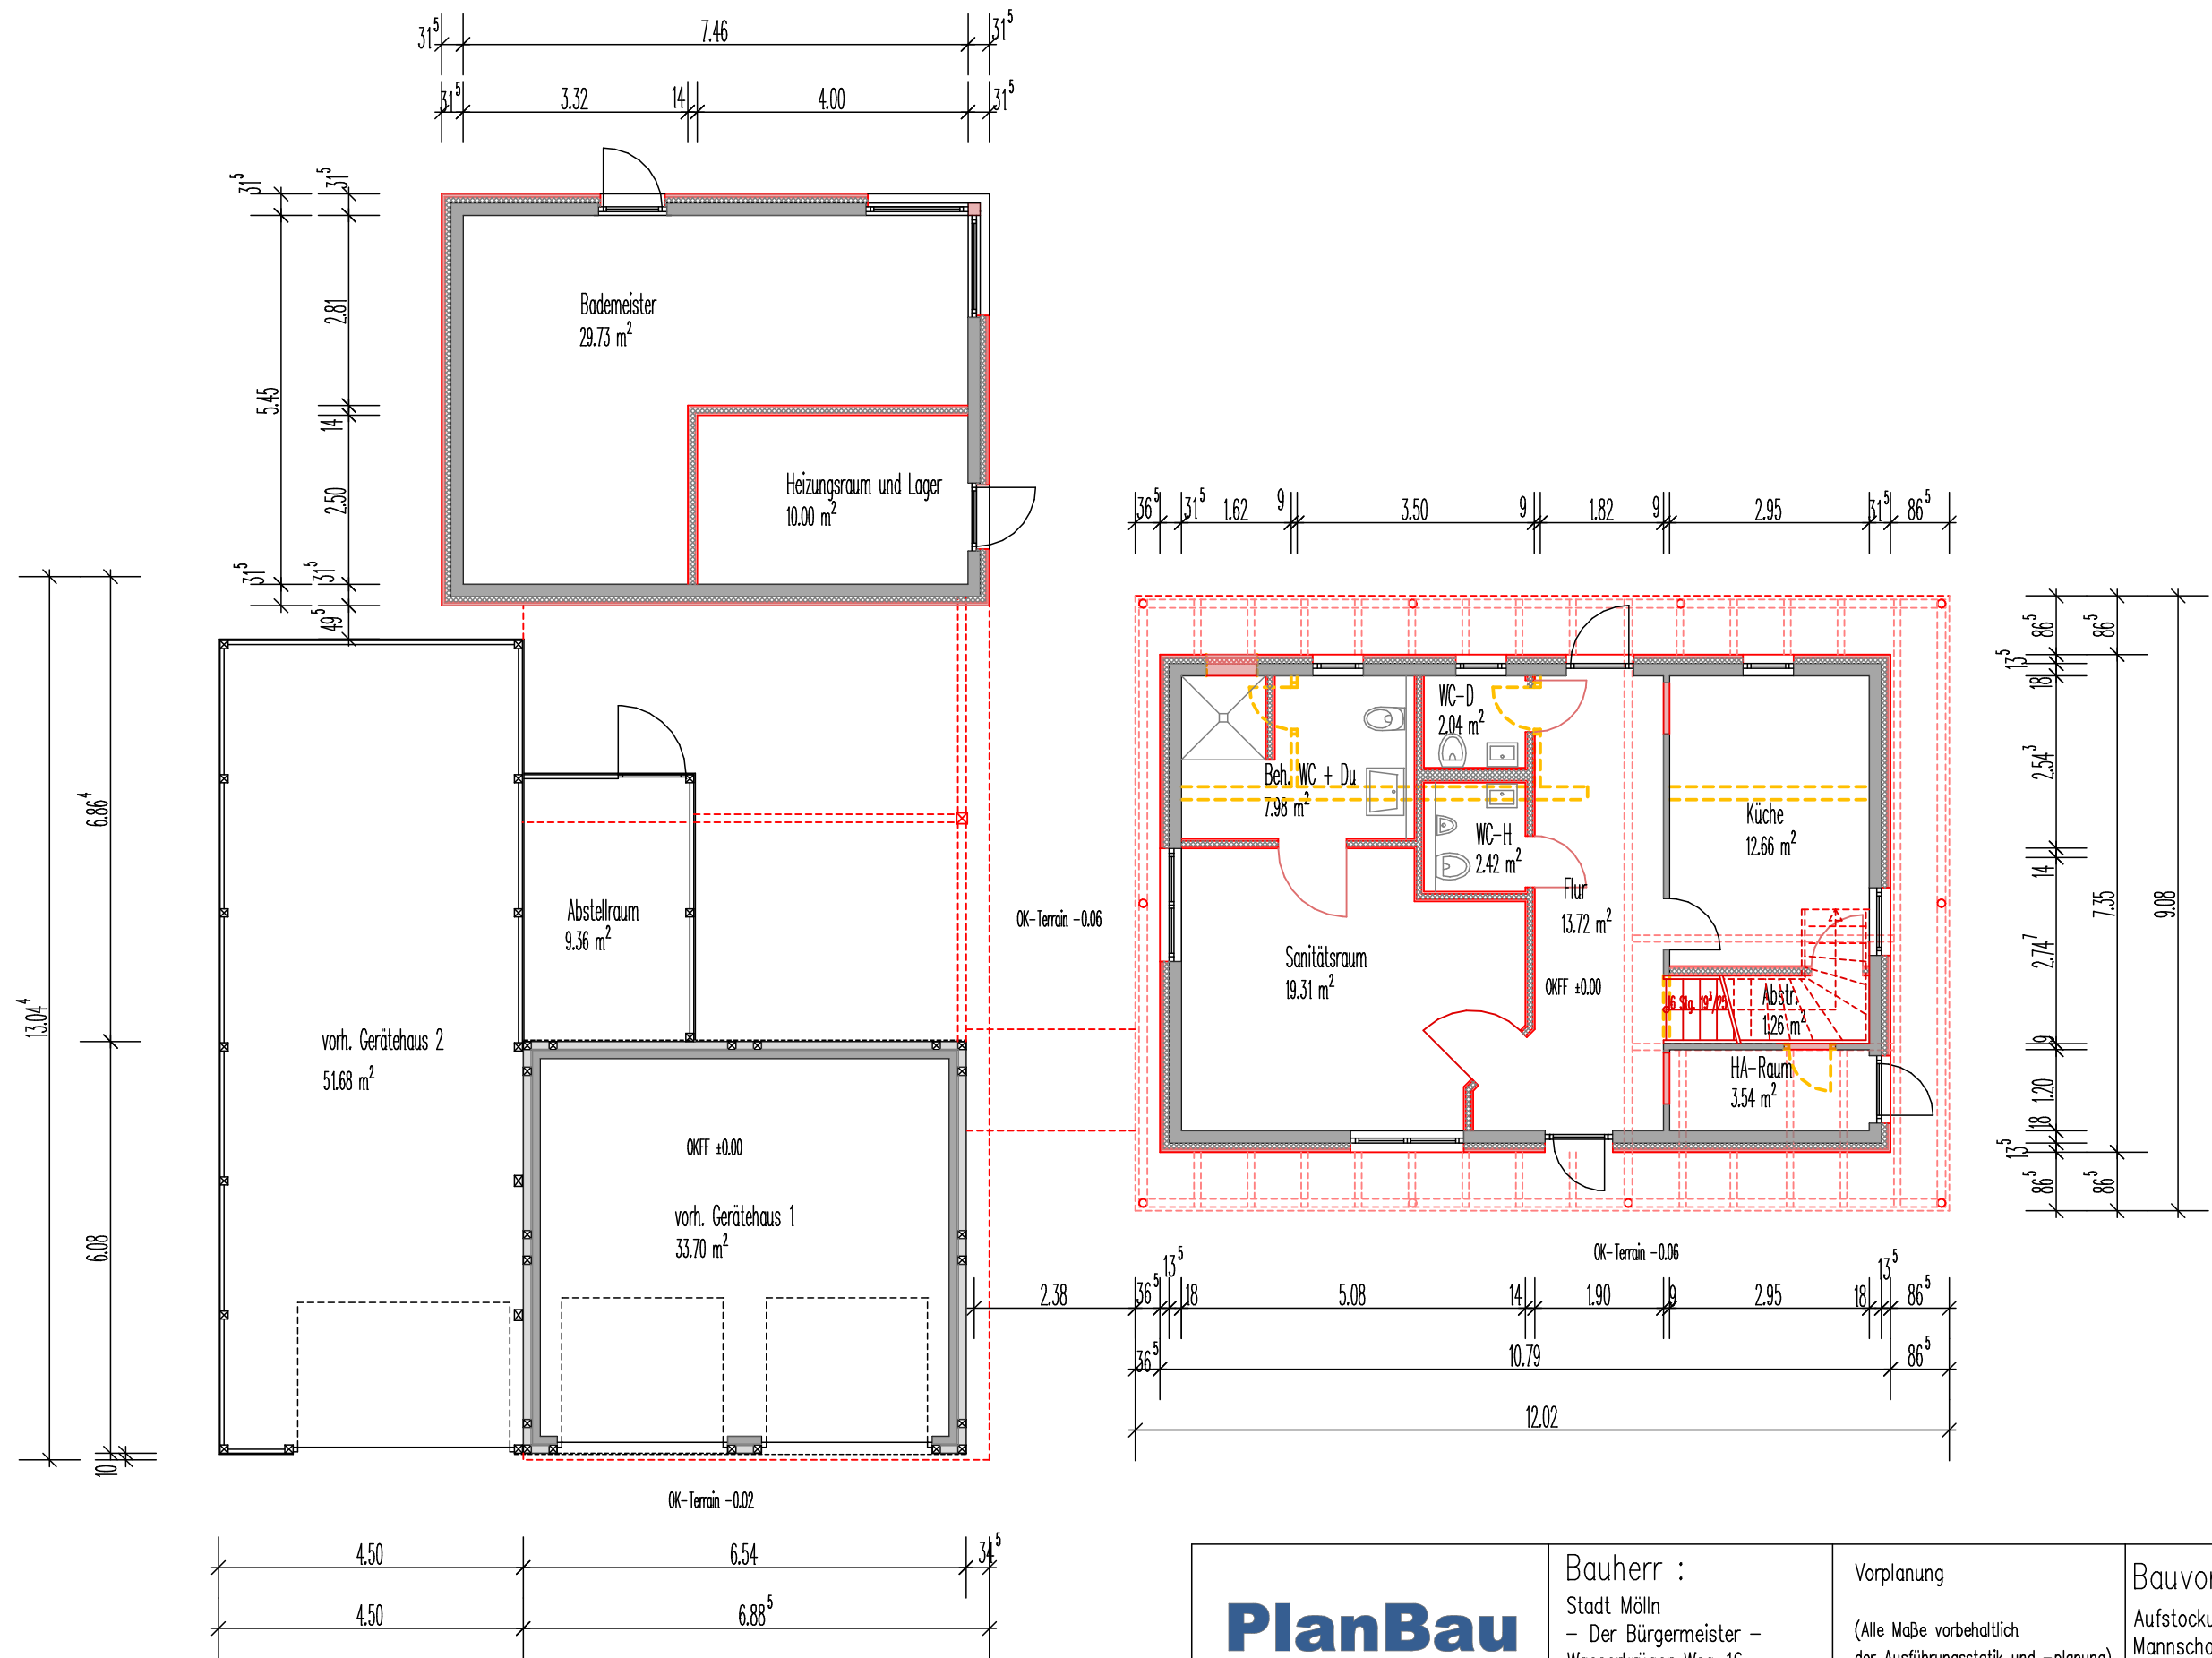


PlanBau
Planungsbüro für Hochbau
Architekt Dipl.-Ing. Bernhard Rudnitzki
Am Hörn 26
24326 Ascheberg
Tel.: 04526 - 338 780
Fax: 04526 - 338 779
planbau-rudnitzki@t-online.de

Bauherr :
Stadt Mölln
- Der Bürgermeister -
Wasserkrüger Weg 16
23879 Mölln

Bauort :
Gemeinde: Mölln
Straße: Am Luisenbad 1
Gemarkung: Mölln
Flur: 23
Flurstück: 174 + 245/103 + 38
Grundstücksgröße: 1500 m²

Vorplanung
(Alle Maße vorbehaltlich
der Ausführungsstatik und -planung)

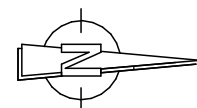

Bauvorhaben
Aufstockung von Geräte- und
Mannschaftshaus

Erdgeschoss	Maßstab: 1: 100
gez. Rudnitzki	04.09.2018
Blatt 03c	
geä.	Datum
a	12.09.2018
b	13.02.2021
c	24.02.2021